



ΕΛΛΗΝΙΚΗ ΔΗΜΟΚΡΑΤΙΑ  
ΝΟΜΟΣ ΘΕΣΣΑΛΟΝΙΚΗΣ  
**ΔΗΜΟΣ ΛΑΓΚΑΔΑΣ**  
Δ/ΝΣΗ ΤΕΧΝΙΚΩΝ ΥΠΗΡΕΣΙΩΝ

Τμήμα Συγκοινωνιακών &  
Κτιριακών Έργων

Λαγκαδάς, 13 Μαρτίου 2017  
Αριθ.Πρωτ.: 7984

Ταχ.Δ/ση : Λουτρών 14  
Ταχ.Κώδικας : 572 00 ΛΑΓΚΑΔΑΣ  
Fax : 23943 31070  
Πληροφορίες : Χρ. Μπίλλη  
Τηλέφωνο : 23943 31081  
Δ/ση Ηλεκτρ. Ταχ.: xrisa.billi@lagadas.gr

**Προς:** Γρ. Τύπου Δ. Λαγκαδά  
Ν. Παπαγεωργίου 2  
Τ.Κ. 57200, Λαγκαδάς

**Κοιν. :** Γραφείο Δημάρχου

**ΘΕΜΑ: Δημοσιοποίηση αιτήσεως περί εγκρίσεως τοποθέτησης τηλεπικοινωνιακής καμπίνας και εγκατάσταση φρεατίων σε χώρο δημοτικού οικοπέδου στην πόλη του Λαγκαδά.**

**Σχετικά:**

1. Η από 07-03-2017 (αρ. πρωτ. Δήμου Λαγκαδά 7750/10-03-2017) αίτηση, με συνημμένα όλα τα σχετικά έγγραφα – σχέδια.

**Έχοντας υπόψη:**

1. Το ν.3431/2006 (Α'/13/3-2-2006), όπως ισχύει, και ιδίως το άρθρο 29 αυτού («Δικαιώματα Διέλευσης»), το άρθρο 65 καθώς και το άρθρο 69α αυτού, όπως αυτό προστέθηκε με το άρθρο 23 του Ν. 3534/2007 (Α'/40/23-02-2007), όπως ισχύει.
2. Το ν. 4070/2012 [ΦΕΚ 82/Α`/10-04-2012] όπως ισχύει.
3. Την ΚΥΑ 725/23/12 [ΦΕΚ 5/Β`/05-01-2012] όπως ισχύει («Διαδικασία χορήγησης Δικαιωμάτων Διέλευσης Δικτύων Ηλεκτρονικών Επικοινωνιών»)
4. Την 528/0750 [ΦΕΚ 1375/Β`/10-07-2009] όπως ισχύει («Κανονισμός Καθορισμού των Τελών Διέλευσης, των Τελών Χρήσης Δικαιωμάτων Διέλευσης και του Ύψους των Εγγυήσεων Καλής Εκτέλεσης των Εργασιών Διέλευσης για όλη την Ελλάδα»).
5. Τα ανωτέρω σχετικά.

Δυνάμει της παραγράφου 1β του άρθρου 8 της ΚΥΑ του (3) σχετικού, παρακαλούμε για την ανάρτηση της παρούσης μετά των οριζοντιογραφιών στην ιστοσελίδα του Δήμου. Προς διευκόλυνσή σας, τα ίδια στοιχεία σας αποστέλλονται και ηλεκτρονικά, μαζί με τις αντίστοιχες οριζοντιογραφίες σε ηλεκτρονική μορφή.

Σημειώνουμε ότι η πληρότητα αναφέρεται στην εγκατάσταση Υπαίθριας Τηλεπικοινωνιακής Καμπίνας και εγκατάσταση φρεατίων α) επί του πεζοδρομίου της οδού Χρυσοστόμου Σμύρνης στο Λαγκαδά Δήμου Λαγκαδά, β) επί του πεζοδρομίου της οδού Γεωργούδη στο Λαγκαδά Δήμου Λαγκαδά, γ) επί του προαύλιου χώρου του ΚΑΠΗ Λαγκαδά στο Λαγκαδά Δήμου Λαγκαδά – εκσκαφή τάφρου, σύμφωνα με τα σχέδια & τα αποσπάσματα που κατατέθηκαν.


Βάση των ίδιων διατάξεων, δίδεται εντολή για την ανάρτηση των ίδιων στοιχείων στα γραφεία της Τ.Υ. και στο Δημαρχείο Δ. Λαγκαδά.

Παρακαλούμε για τις ενέργειές σας.



Ο Αντιδήμαρχος Τ.Υ. & Υ.ΔΟΜ

ΤΖΙΑΜΠΙΑΖΗΣ ΘΕΟΔΩΡΟΣ

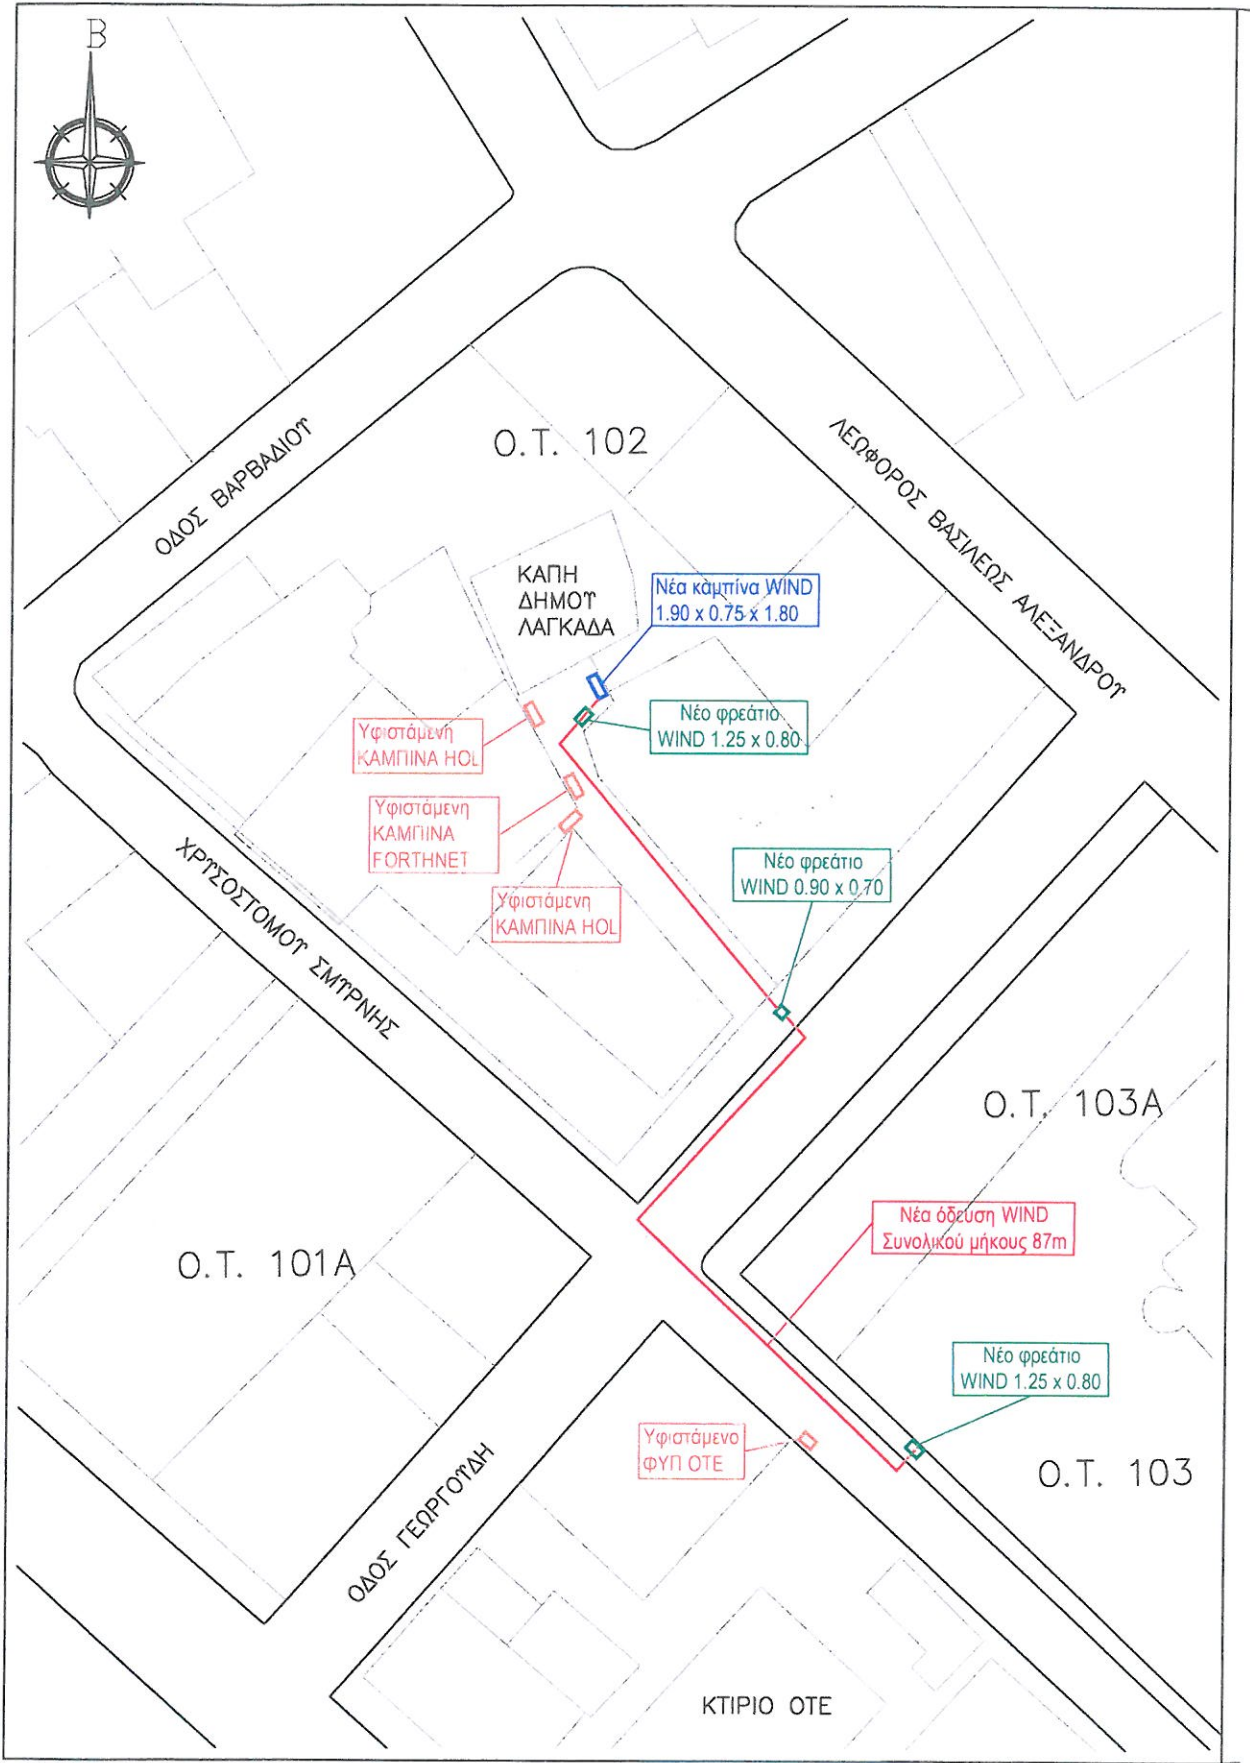

ΟΔΟΣ ΒΑΡΒΑΔΙΟΥ

Ο.Τ. 102

ΛΕΩΦΟΡΟΣ ΒΑΣΙΛΕΩΣ ΑΛΕΞΑΝΔΡΟΥ

ΚΑΠΗ ΔΗΜΟΥ ΛΑΓΚΑΔΑ

Νέα κάμπινα WIND  
1.90 x 0.75 x 1.80

Νέο φρεάτιο WIND  
1.25 x 0.80

Υφιστάμενη ΚΑΜΠΙΝΑ ΗΟΛ

Υφιστάμενη ΚΑΜΠΙΝΑ FORTHNET

Υφιστάμενη ΚΑΜΠΙΝΑ ΗΟΛ

Νέο φρεάτιο WIND  
0.90 x 0.70

ΟΔΟΣ ΧΡΥΣΟΣΤΟΜΟΥ ΣΜΥΡΝΗΣ

Ο.Τ. 103Α

Ο.Τ. 101Α

Νέα οδούση WIND  
Συνολικού μήκους 87m

Νέο φρεάτιο WIND  
1.25 x 0.80

ΟΔΟΣ ΓΕΩΡΓΙΟΥΔΗ

Υφιστάμενο ΦΥΠ ΟΤΕ

Ο.Τ. 103

ΚΤΙΡΙΟ ΟΤΕ